

 CONFINI COMUNALI
 CONFINI AREE URBANIZZATE
 CONFINI U.T.O.E.


	Interventi realizzati
	Interventi in corso di realizzazione
	Interventi convenzionati
	Interventi compatibili da Piano Strutturale
	Interventi compatibili a condizione da Piano strutturale
	Interventi non compatibili da Piano Strutturale
	Interventi diretti da realizzare

Comune di
BORG SAN LORENZO



BILANCIO PRG VIGENTE

TAVOLA
PRG/01

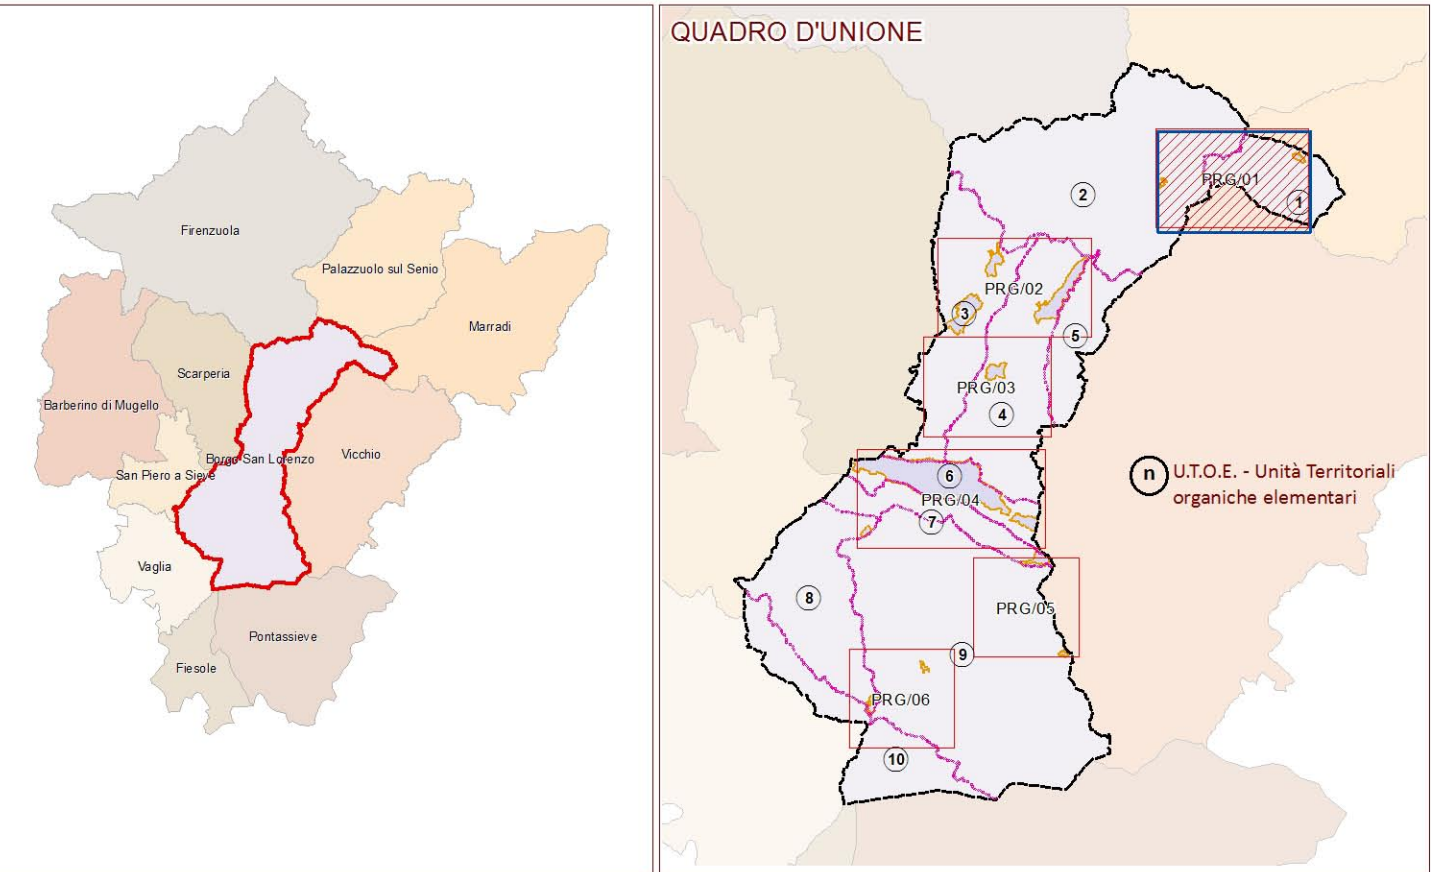

scala: 1/5000

Sindaco e Assessore all'Urbanistica: GIOVANNI BETTARINI Redattore: Arch. PAOLO PINARELLI	Ufficio di Piano Coordinatore: GEOM. ROMANO CHIOCCI
Valutazioni: Tutela Paesistica: Indagini geologiche: Indagini idrauliche: Progetto Grafico: Garante per la comunicazione:	Arch. SILVIA VIVIANI Arch. LUISA GARASSINO Dott. LUCIANO LAZZERI - Geotecnico Ing. DAVIDE SETTESOLDI - Fisico Arch. ANTONELLA PERRETTA Dott.ssa DANIELA BANCHI
	Arch. Efstratos Stavakis Arch. Sabrina Solito Geom. Nadia Martini Gianna Scheggi Geom. Dario Ceni Fiannamela Caporossi Collaboratori: Arch. Daniela Chiesi - Dott.ssa Elisa Mariani
	Ing. Emanuele Grazzini Geom. Paolo Gori Dott.ssa Giovanna Nardoni Maria Matteini Geom. Lucia Cerruti Donella Ugolini