


LEGENDA

- CONFINI COMUNALI
- CONFINI AREE URBANIZZATE
- CONFINI U.T.O.E.

CARTA DELL'AVVISO PUBBLICO

- Proposta coerente
- Proposta da approfondire
- Proposta non coerente

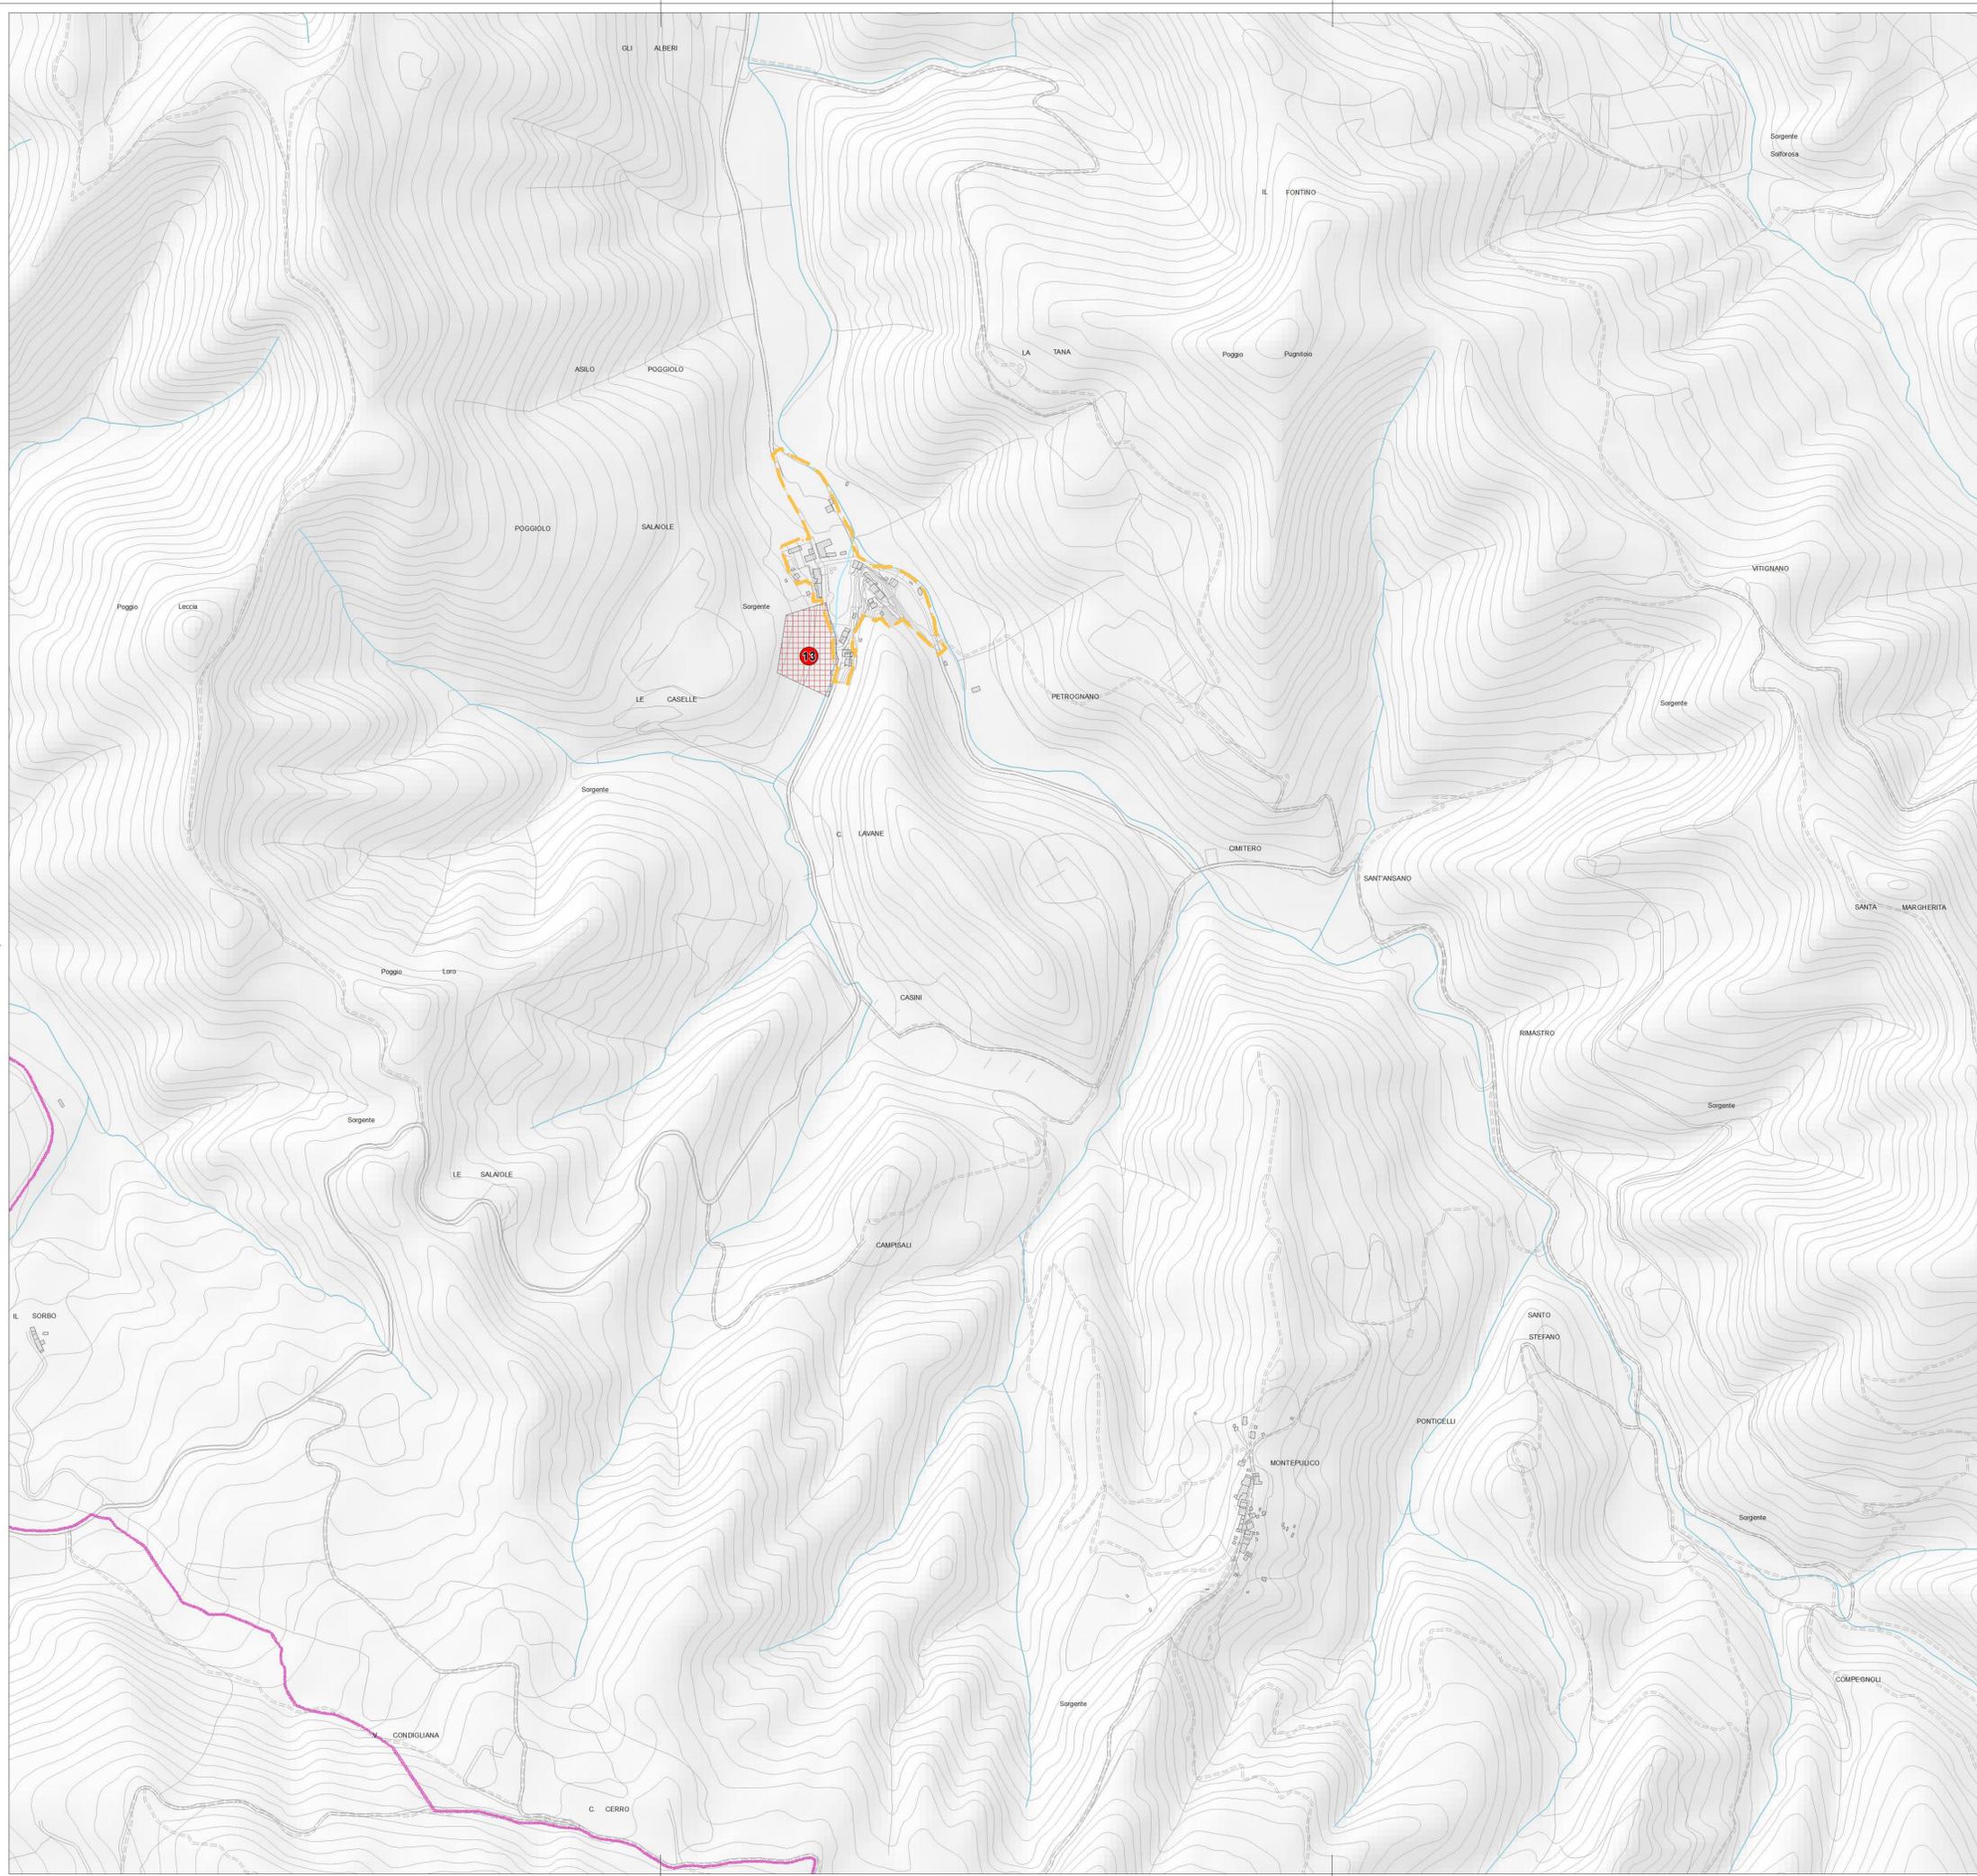


REGOLAMENTO URBANISTICO COMUNALE

Comune di **BORGO SAN LORENZO**

CARTA DELL'AVVISO PUBBLICO

TAVOLA **AP/05**

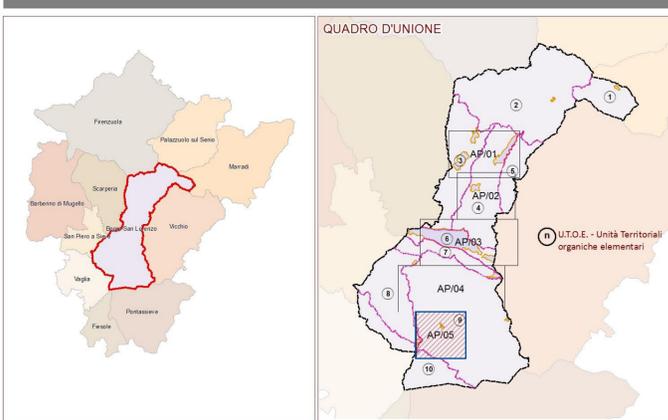

ADOZIONE scala: 1/5000

Sindaco e Assessore all'Urbanistica: **GIOVANNI BETTARINI**
 Redattore: Arch. **PAOLO PINARELLI**

Valutazioni:
 Tutela Paesistica: Arch. **SILVIA VIVIANI**
 Indagini geologiche: Arch. **LUISA GARASSINO**
 Indagini idrauliche: Dott. **LUCIANO LAZZERI** - Geotecnico
 Progetto Grafico: Ing. **DAVIDE SETTESOLDI** - Physis
 Garante per la comunicazione: Arch. **ANTONELLA PERRETTA**
 Dott.ssa **DANIELA BANCHI**

Ufficio di Piano Coordinatore: **GEOM. ROMANO CHIOCCI**
 Arch. **Efstratios Stavrakis**
 Arch. **Sabrina Solitto**
 Geom. **Nadia Martini**
 Geom. **Gianna Scheggi**
 Geom. **Dario Ceni**
 Fiammetta **Capirossi**
 Collaboratori:
 Arch. **Daniela Chiesi** - Dott.ssa **Elisa Mariani**
 Ing. **Emanuele Grazzini**
 Geom. **Paola Gori**
 Dott.ssa **Giovanna Nardoni**
 Maria **Mattocini**
 Geom. **Luca Cerretti**
 Donella **Ugolini**