


LEGENDA:

-  Limite comunale
-  Reticolo idrografico
-  Sezioni
-  Punti di rilievo

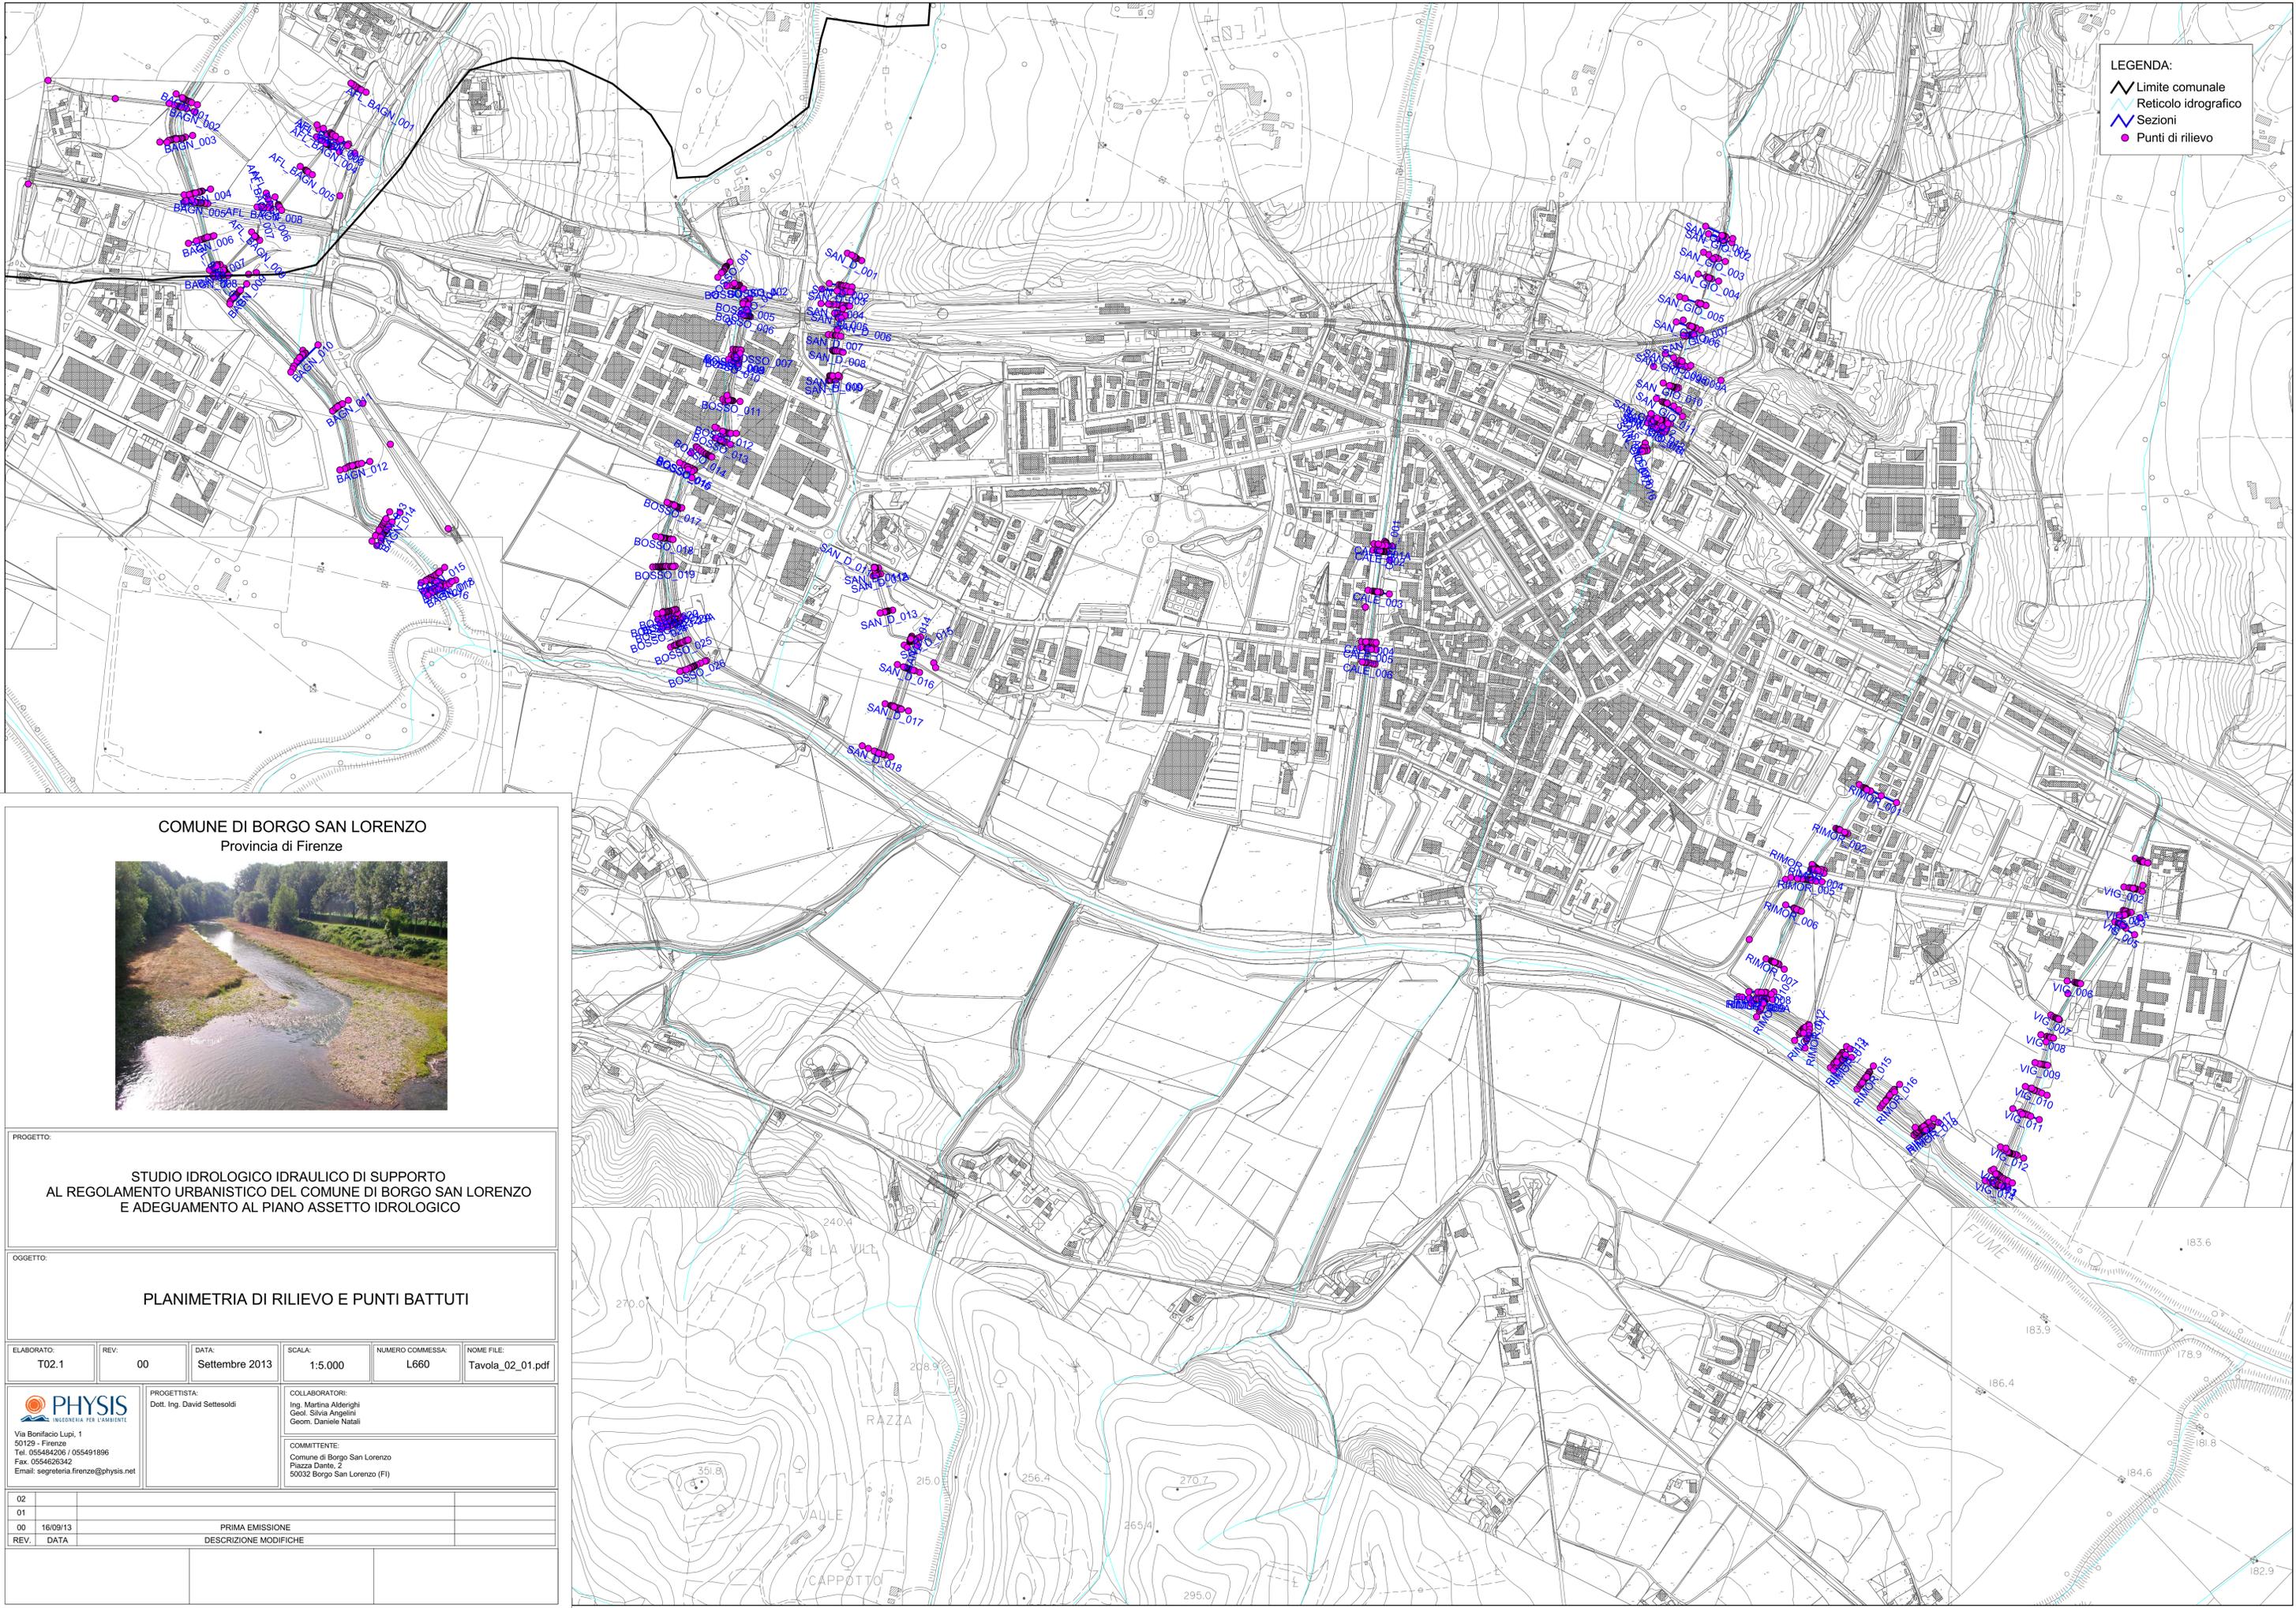

COMUNE DI BORGO SAN LORENZO
Provincia di Firenze



PROGETTO:
**STUDIO IDROLOGICO IDRAULICO DI SUPPORTO
AL REGOLAMENTO URBANISTICO DEL COMUNE DI BORGO SAN LORENZO
E ADEGUAMENTO AL PIANO ASSETTO IDROLOGICO**

OGGETTO:
PLANIMETRIA DI RILIEVO E PUNTI BATTUTI

ELABORATO: T02.1	REV: 00	DATA: Settembre 2013	SCALA: 1:5.000	NUMERO COMMESSA: L660	NOME FILE: Tavola_02_01.pdf
 PHYSIS INGEGNERIA PER L'AMBIENTE Via Benifacio Lupi, 1 50129 - Firenze Tel. 055484206 / 055491896 Fax. 0554626342 Email: segreteria.firenze@physis.net		PROGETTISTA: Dott. Ing. David Settesoldi		COLLABORATORI: Ing. Martina Altierghi Geol. Silvia Angelini Geom. Daniele Natali	
		COMMITTENTE: Comune di Borgo San Lorenzo Piazza Dante, 2 50032 Borgo San Lorenzo (FI)			

02			
01			
00	16/09/13	PRIMA EMISSIONE	
REV.	DATA	DESCRIZIONE MODIFICHE	