

COMUNE DI BORG SAN LORENZO  
(Provincia di Firenze)

PIANO DI LOTTIZZAZIONE (PL 64)  
PER LA REALIZZAZIONE DI UNITA' RESIDENZIALI POSTE IN  
AREA URBANIZZATA TRA PIAZZA CAMPOBELLO E VIA DEL  
TORRICINO, IN LOC. PANICAGLIA.

PROPRIETA' : Sigg.n  
CAPECCHI Carla - SGUANGI Dina  
SQUILLONI Cristiana - SQUILLONI Gian Filippo Maria  
SQUILLONI Gianna - SQUILLONI Paola - SQUILLONI Patrizia  
SQUILLONI Pier Luigi - SQUILLONI Teresa

TECNICI INCARICATI : arch. Paola Guidotti - geom. Matteo Cafarelli

= PLANIMETRIA GENERALE CON SISTEMAZIONI ESTERNE =  
INDICAZIONI ESTETICHE E MATERIALI PREVISTI


SCALA : 1 : 200

TAV. 5

DATA : NOVEMBRE 2020

Arch. Paola Guidotti  
Corso G. Matteotti 106 - 50032 Borgo San Lorenzo (FI)  
cell. 3391713915 - e-mail: guidotti.paola@tecali.it

Geom. Matteo Cafarelli  
Via Massarenti, 9 - 50032 Borgo San Lorenzo (FI)  
cell. 3496797627 - e-mail: matteo.cafarelli@tecali.it

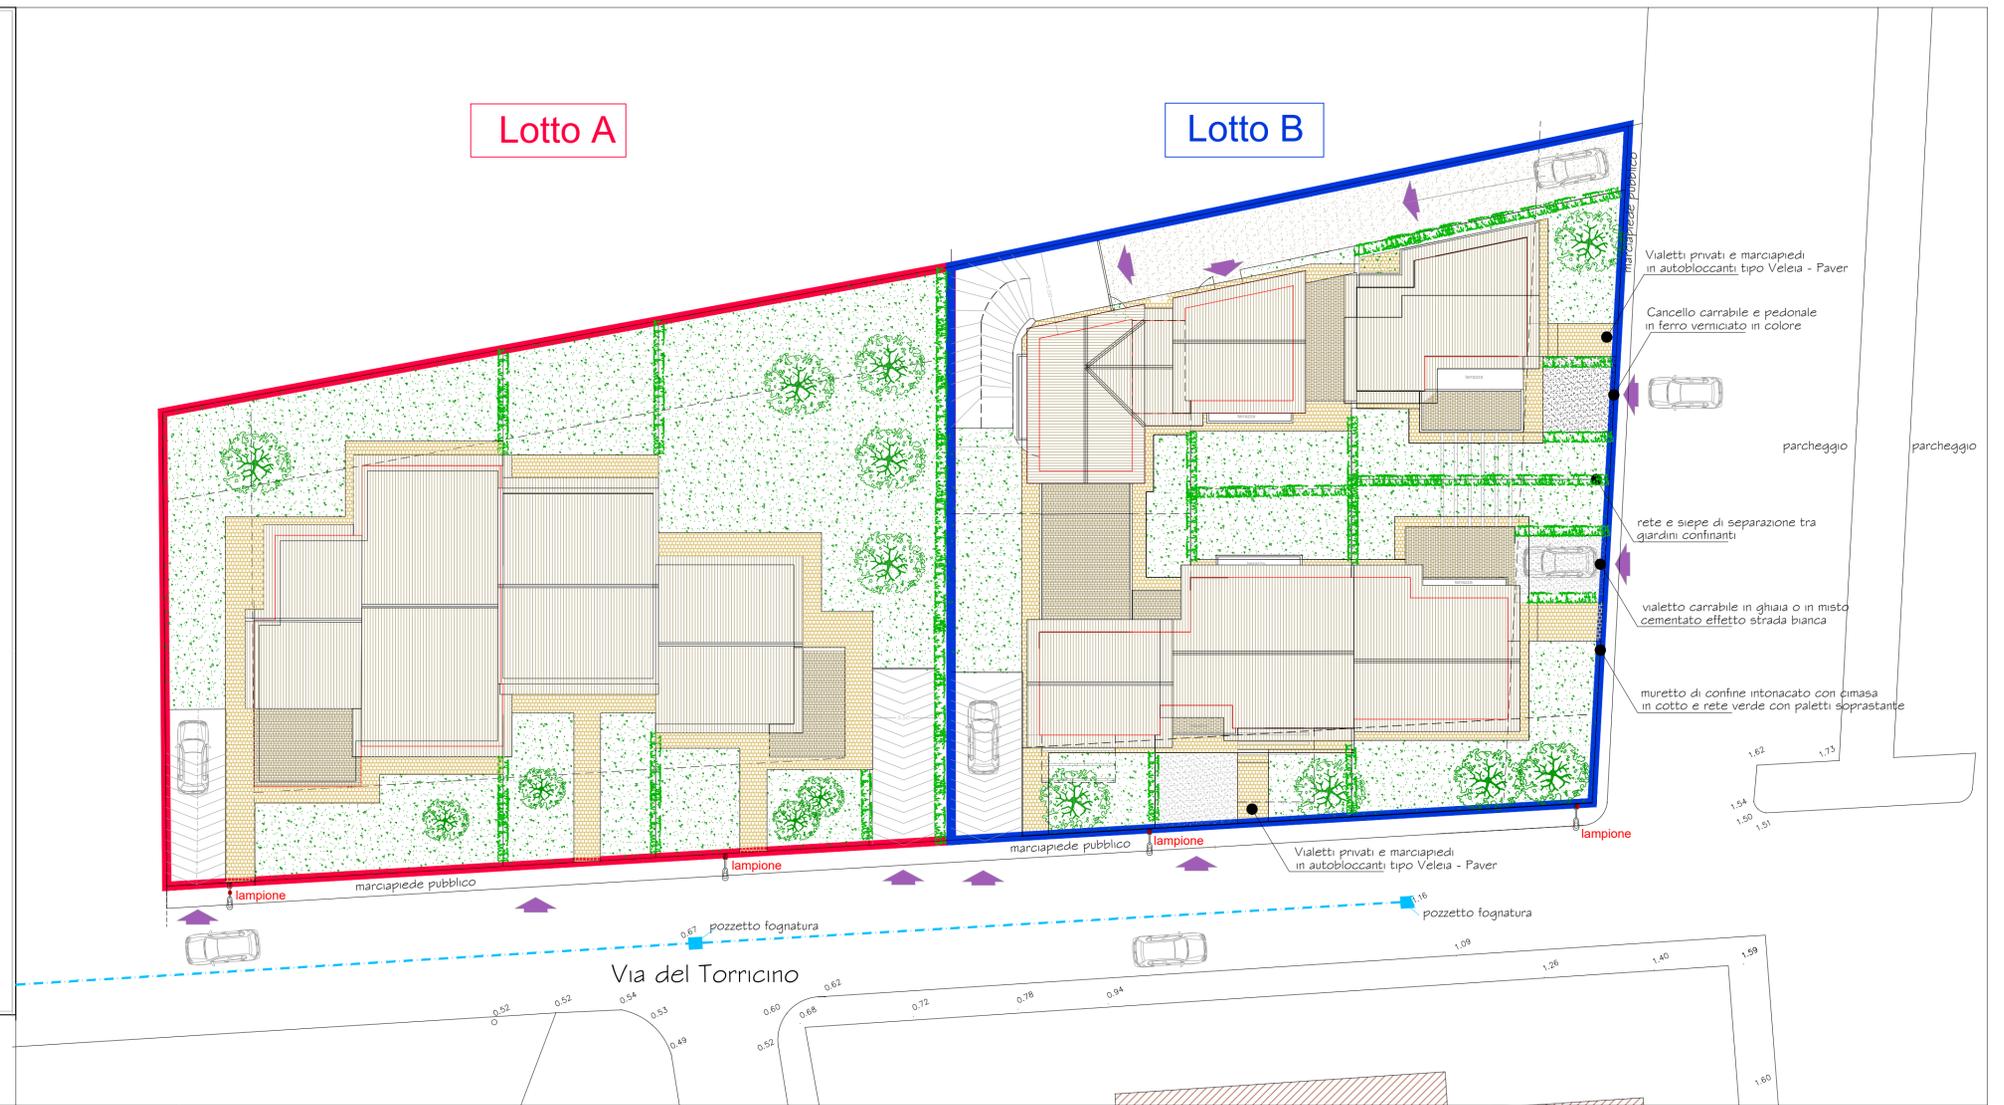

IPOTESI DI MATERIALI PER RIVESTIMENTO VOLUMI A COPERTURA PIANA



IPOTESI PER FINITURE DEGLI INTONACI E RIVESTIMENTO CON CAPPOTTO DEI PROSPETTI



IPOTESI PER SOLUZIONI ESTETICHE E CROMATICHE INERENTI LE PARTI METALLICHE DI RINGHIERE PER TERRAZZE E DIVISIONI TRA PROPRIETA' E CANCELLI

