

**COMUNE DI FIRENZUOLA**  
Provincia di Firenze

**REGOLAMENTO URBANISTICO**  
Legge Regionale n. 1 del 3/1/2005

Progetto ing. arch. Pier Lodovico Rupi  
arch. Mario Maschi


Consulenza geologica dott. Vittorio D'Oriano  
Consulenza agro-forestale dott. Umberto Cavini  
Consulenza socio-economica dott. Cecilia Cappelli  
Variante del centro storico L.R.59/80 arch. Arcadio De Zordo  
Indagine sul P.E.E. extra-urbano L.R.59/80 arch. Maurizio De Zordo  
Indagine sul P.E.E. zone omogenee "A" arch. Maurizio De Zordo  
Coordinamento Comunale ing. Paolo Del Zanna

**U.T.O.E. DI RIFREDO** scala 1:2.000

**VARIANTE N. 40**

Progettista : Ing. Paolo Del Zanna  
Consulenza geologica dott. F. Giannini e T. Perlatti

Aprile 2014

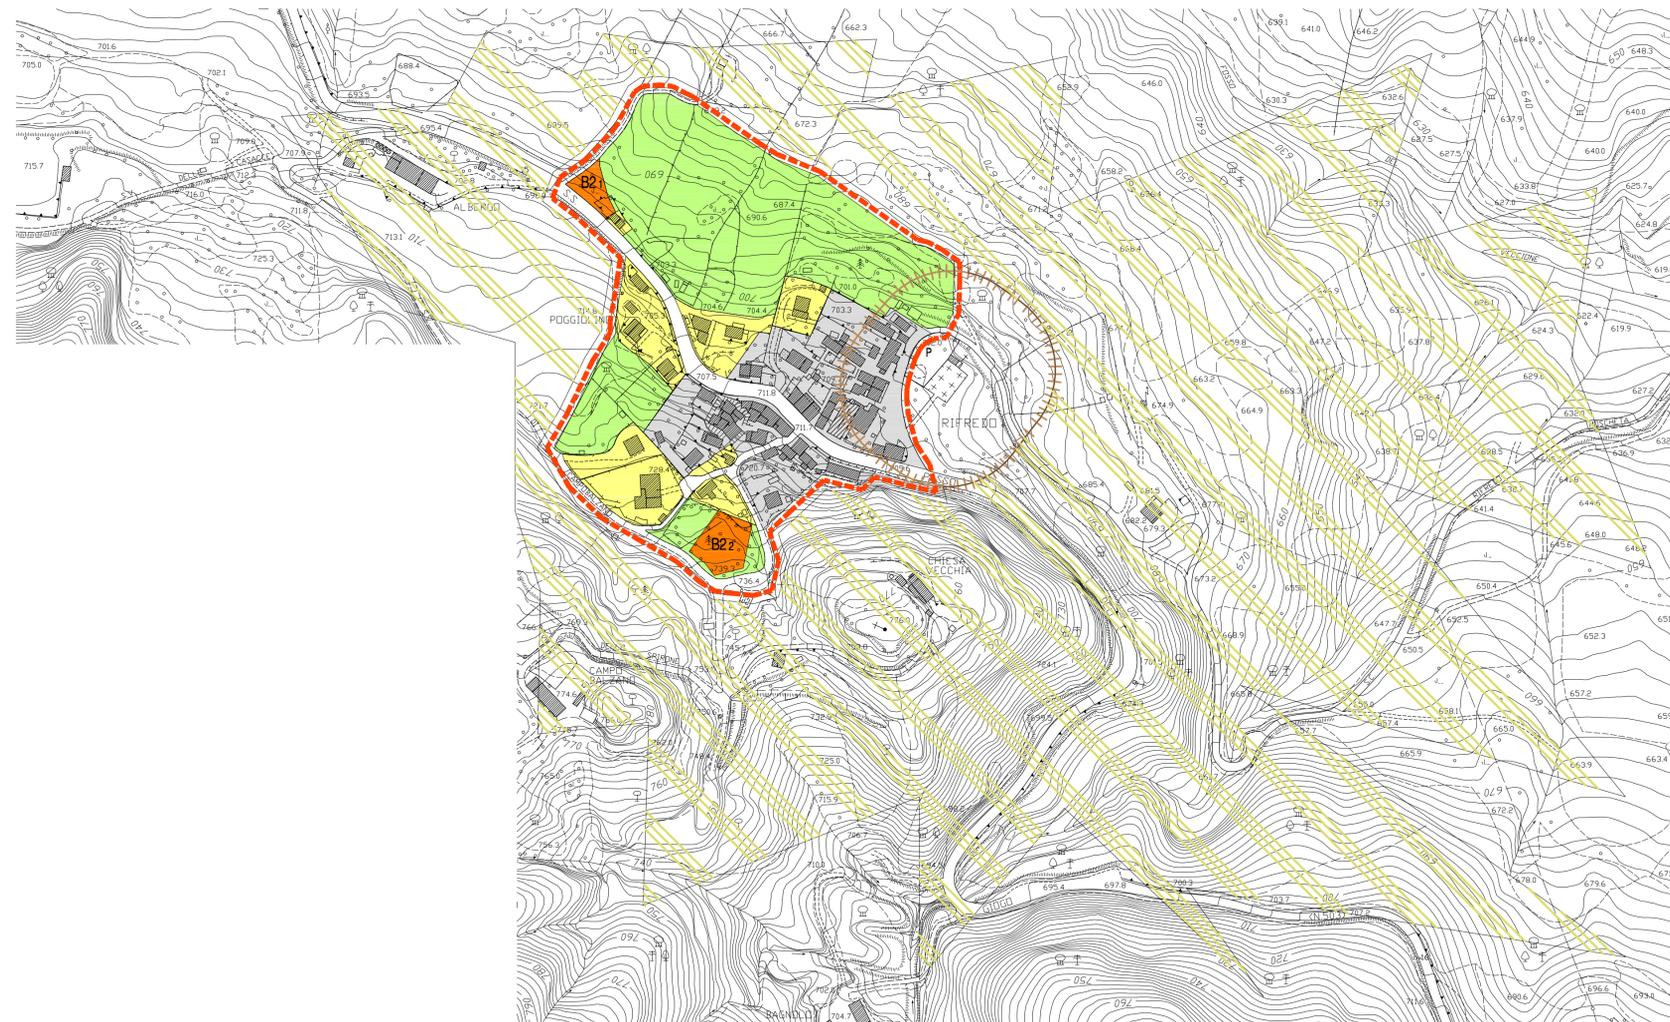

**LEGENDA**

-  LIMITE DELLA UTOE
-  FASCIA DI RISPETTO CIMITERIALE
-  VERDE a carattere privato
-  VERDE di rispetto a carattere privato
-  VERDE di uso pubblico
-  VERDE di uso pubblico attrezzato
-  EDIFICATO a carattere storicizzato. Zona omogenea A
-  EDIFICATO a carattere consolidato. Zona omogenea B1
-  AREA di completamento. Zona omogenea B2
-  AREA ed EDIFICATO esistente a carattere produttivo. Zona omogenea D1
-  AREA ed EDIFICATO di previsione a carattere produttivo. Zona omogenea D2
-  AREA ed EDIFICATO a carattere produttivo agricolo
-  AREA ed EDIFICATO a carattere di territorio aperto.
-  AREA ed EDIFICATO a carattere di servizio per la comunità. Zona omogenea F1
-  AREA ed EDIFICATO a carattere di servizio privato. Zona omogenea F2
-  AREA da sottoporre a piano di recupero specifico.