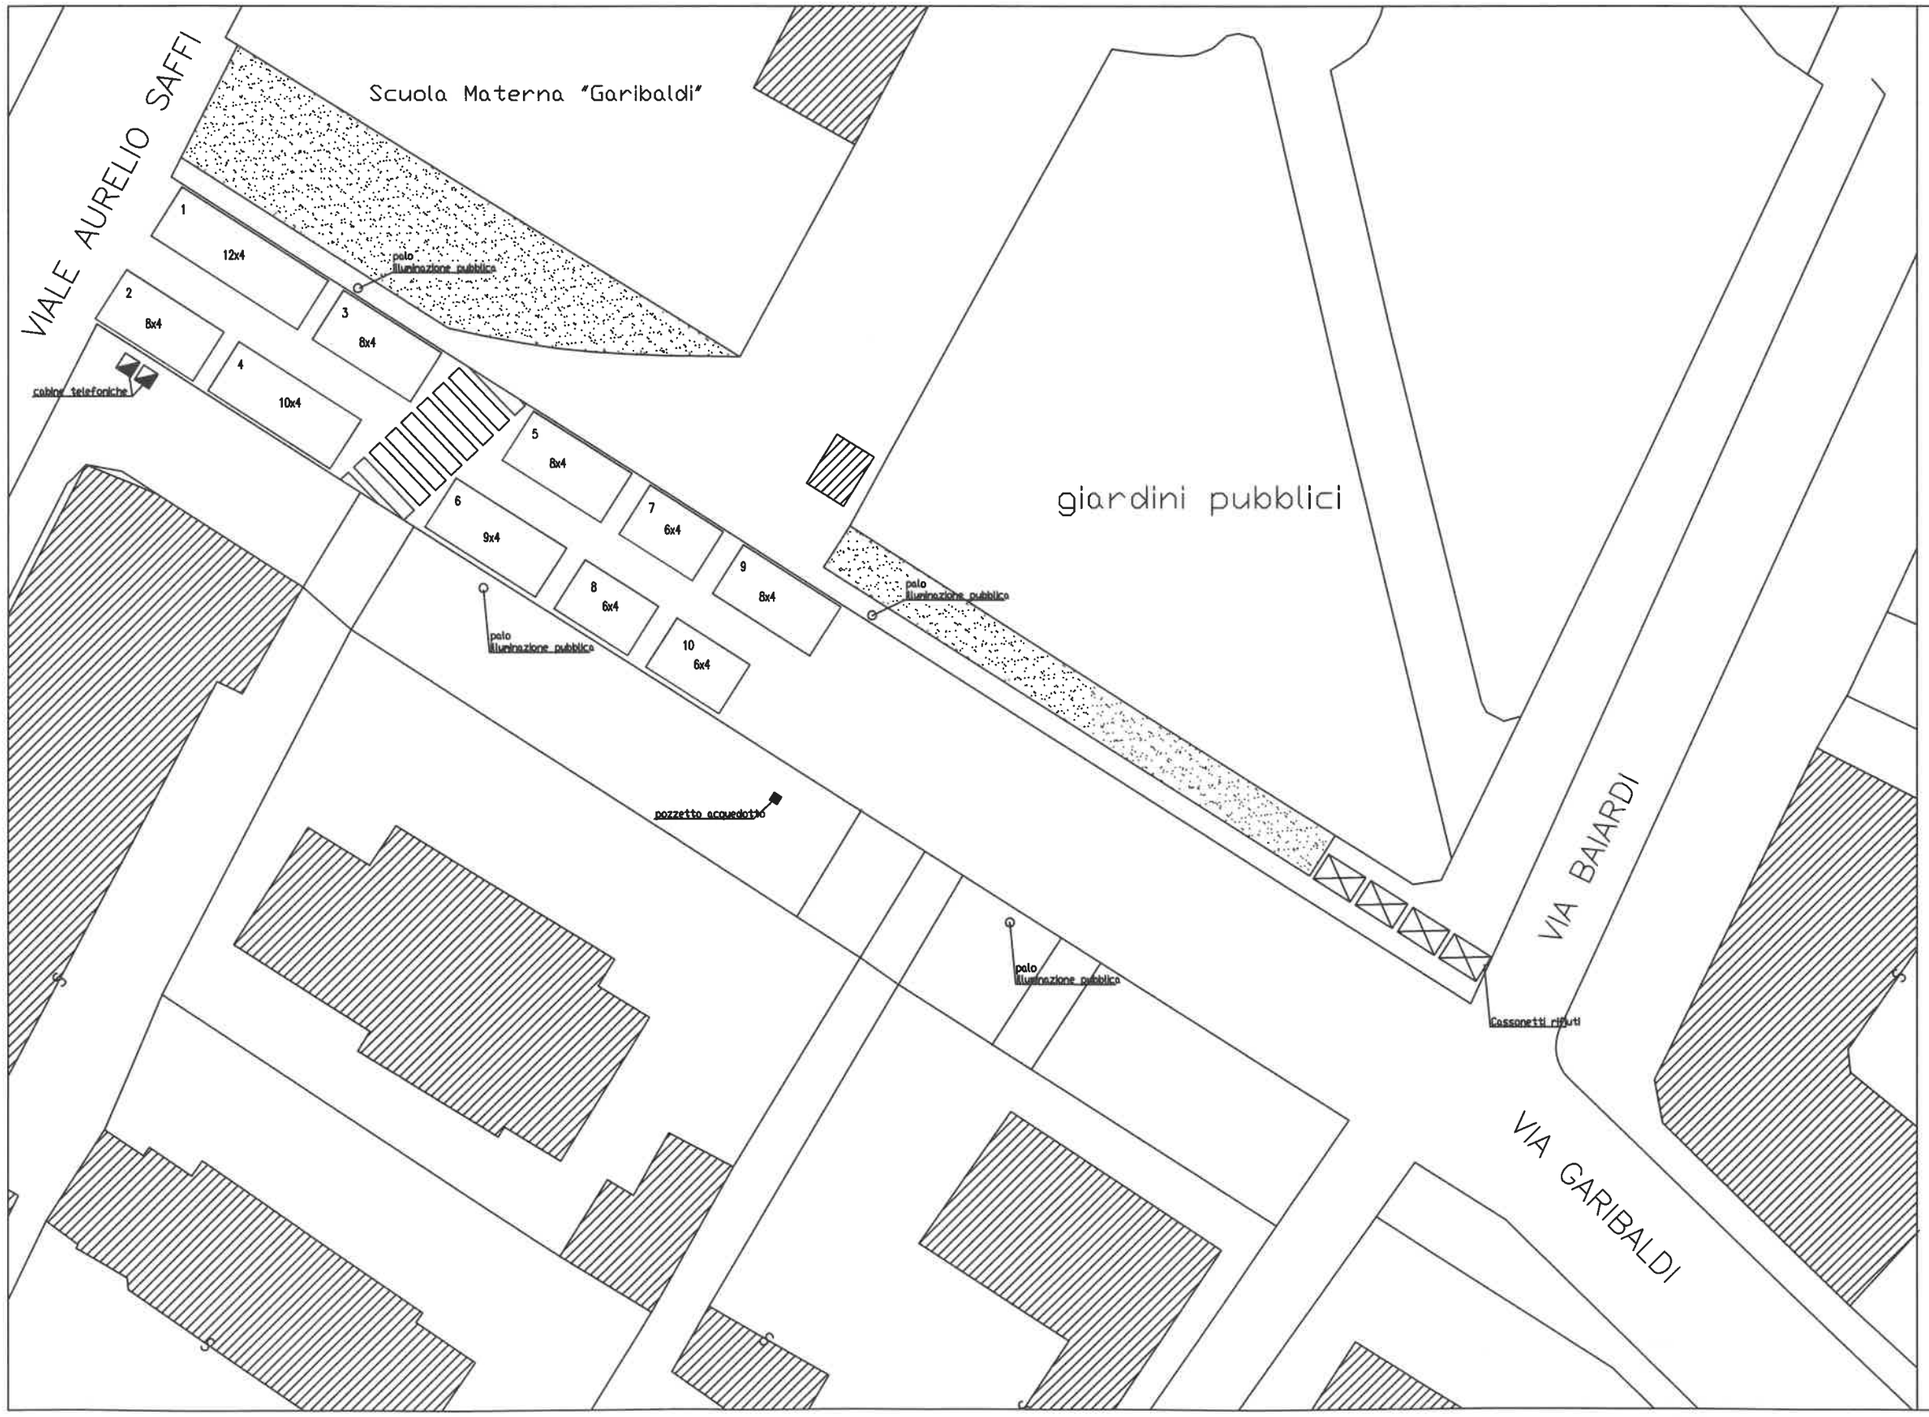

ALLEGATO "C"

Tratto VIALE A. SAFFI - VIA BAIARDI

COMUNE DI NOVI LIGURE

MERCATO DEL MARTEDI'

SISTEMAZIONE POSTEGGI

PLANIMETRIA TRATTO VIA GARIBALDI