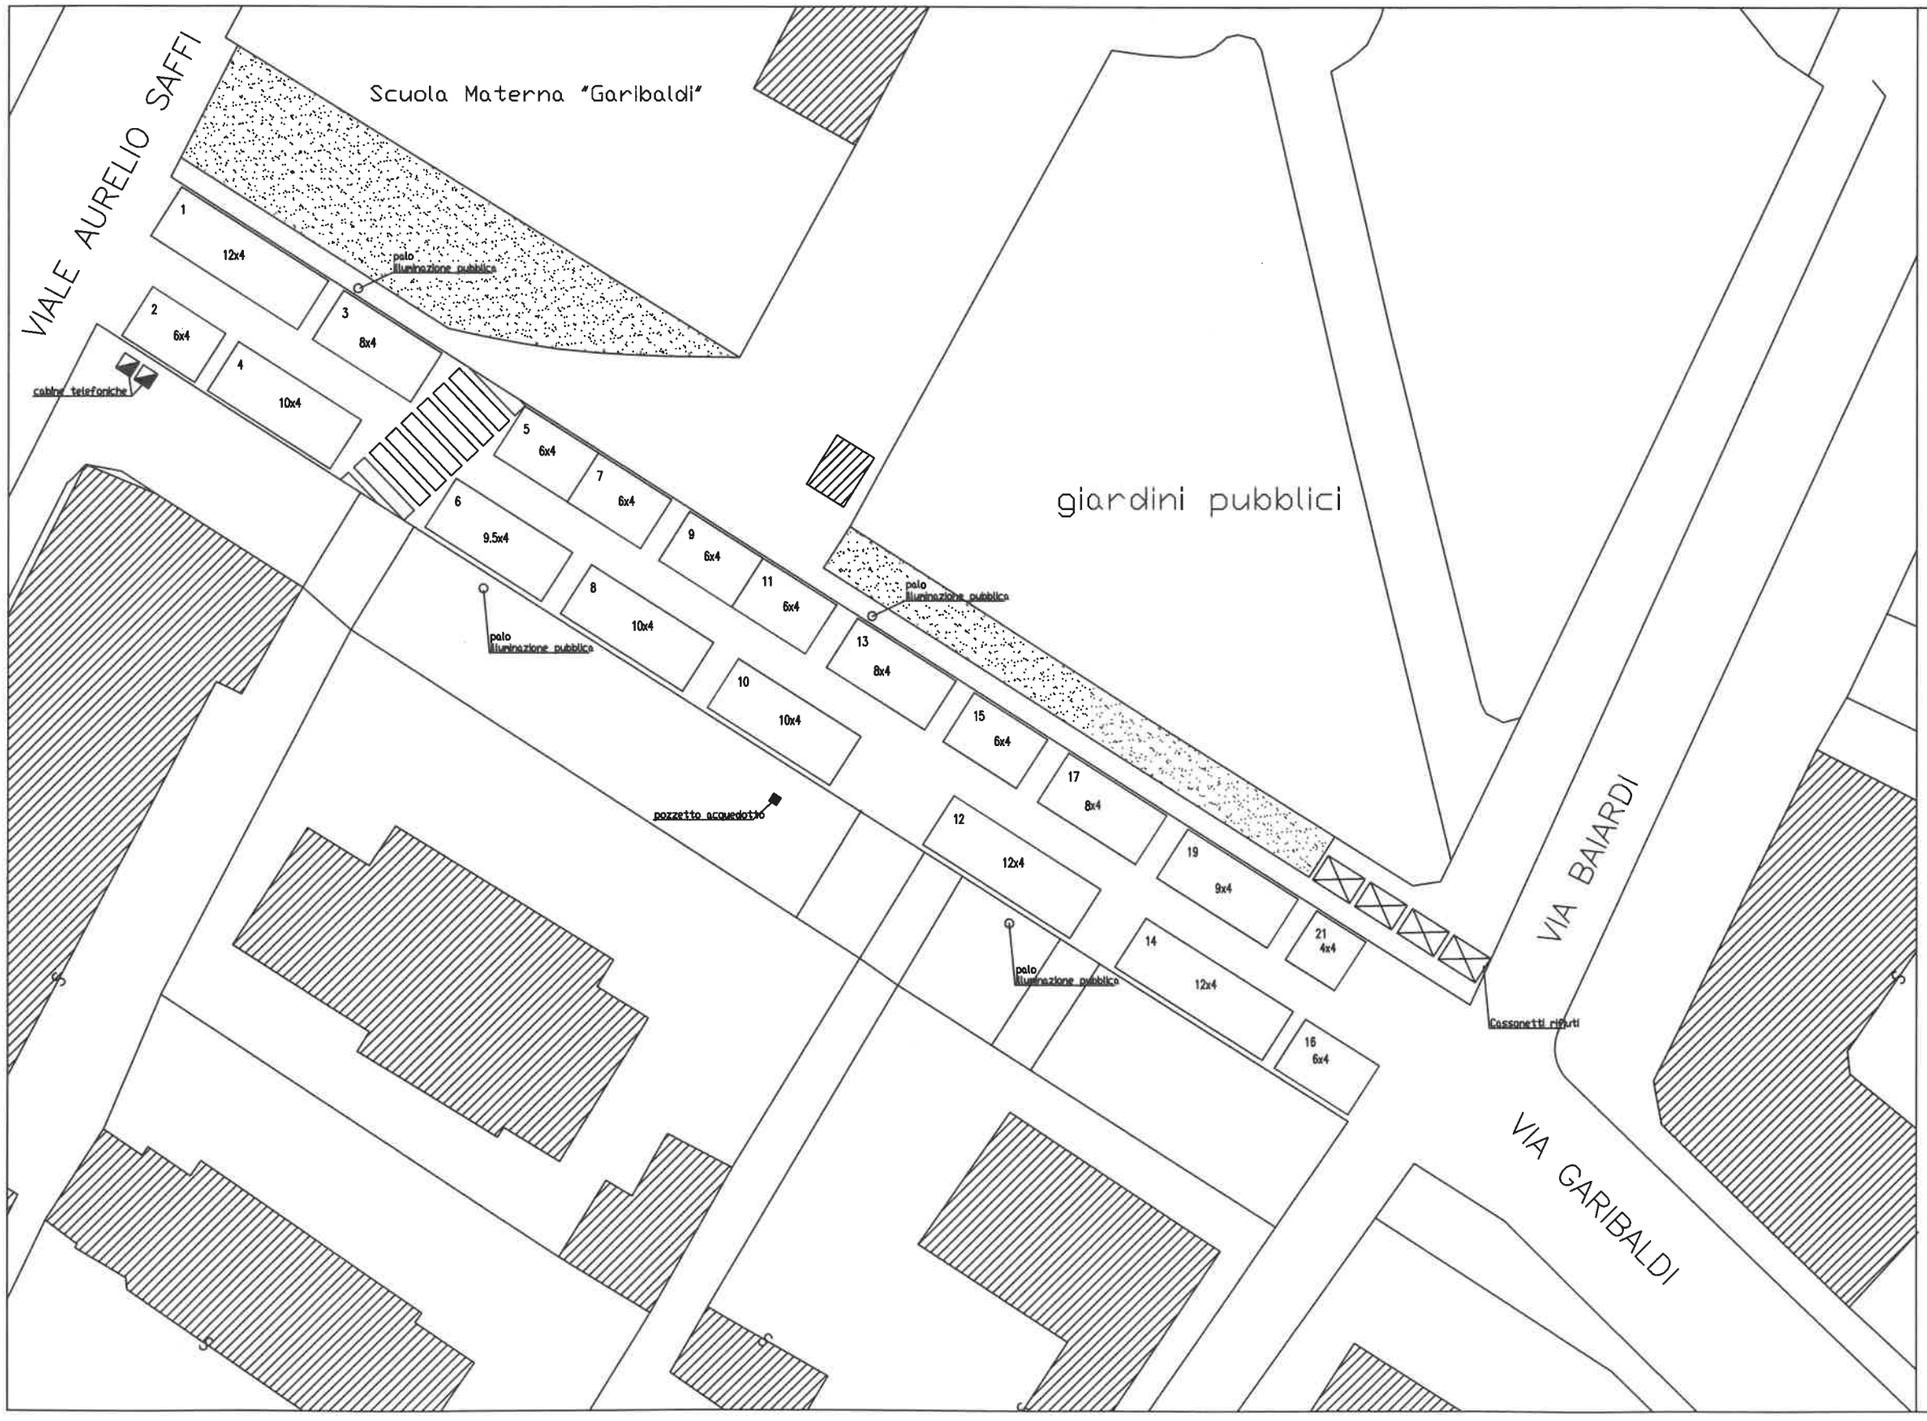

ALLEGATO "D"

Tratto VIALE A. SAFFI - VIA BAIARDI

COMUNE DI NOVI LIGURE
MERCATO DEL GIOVEDI'

SISTEMAZIONE POSTEGGI
PLANIMETRIA TRATTO VIA GARIBALDI