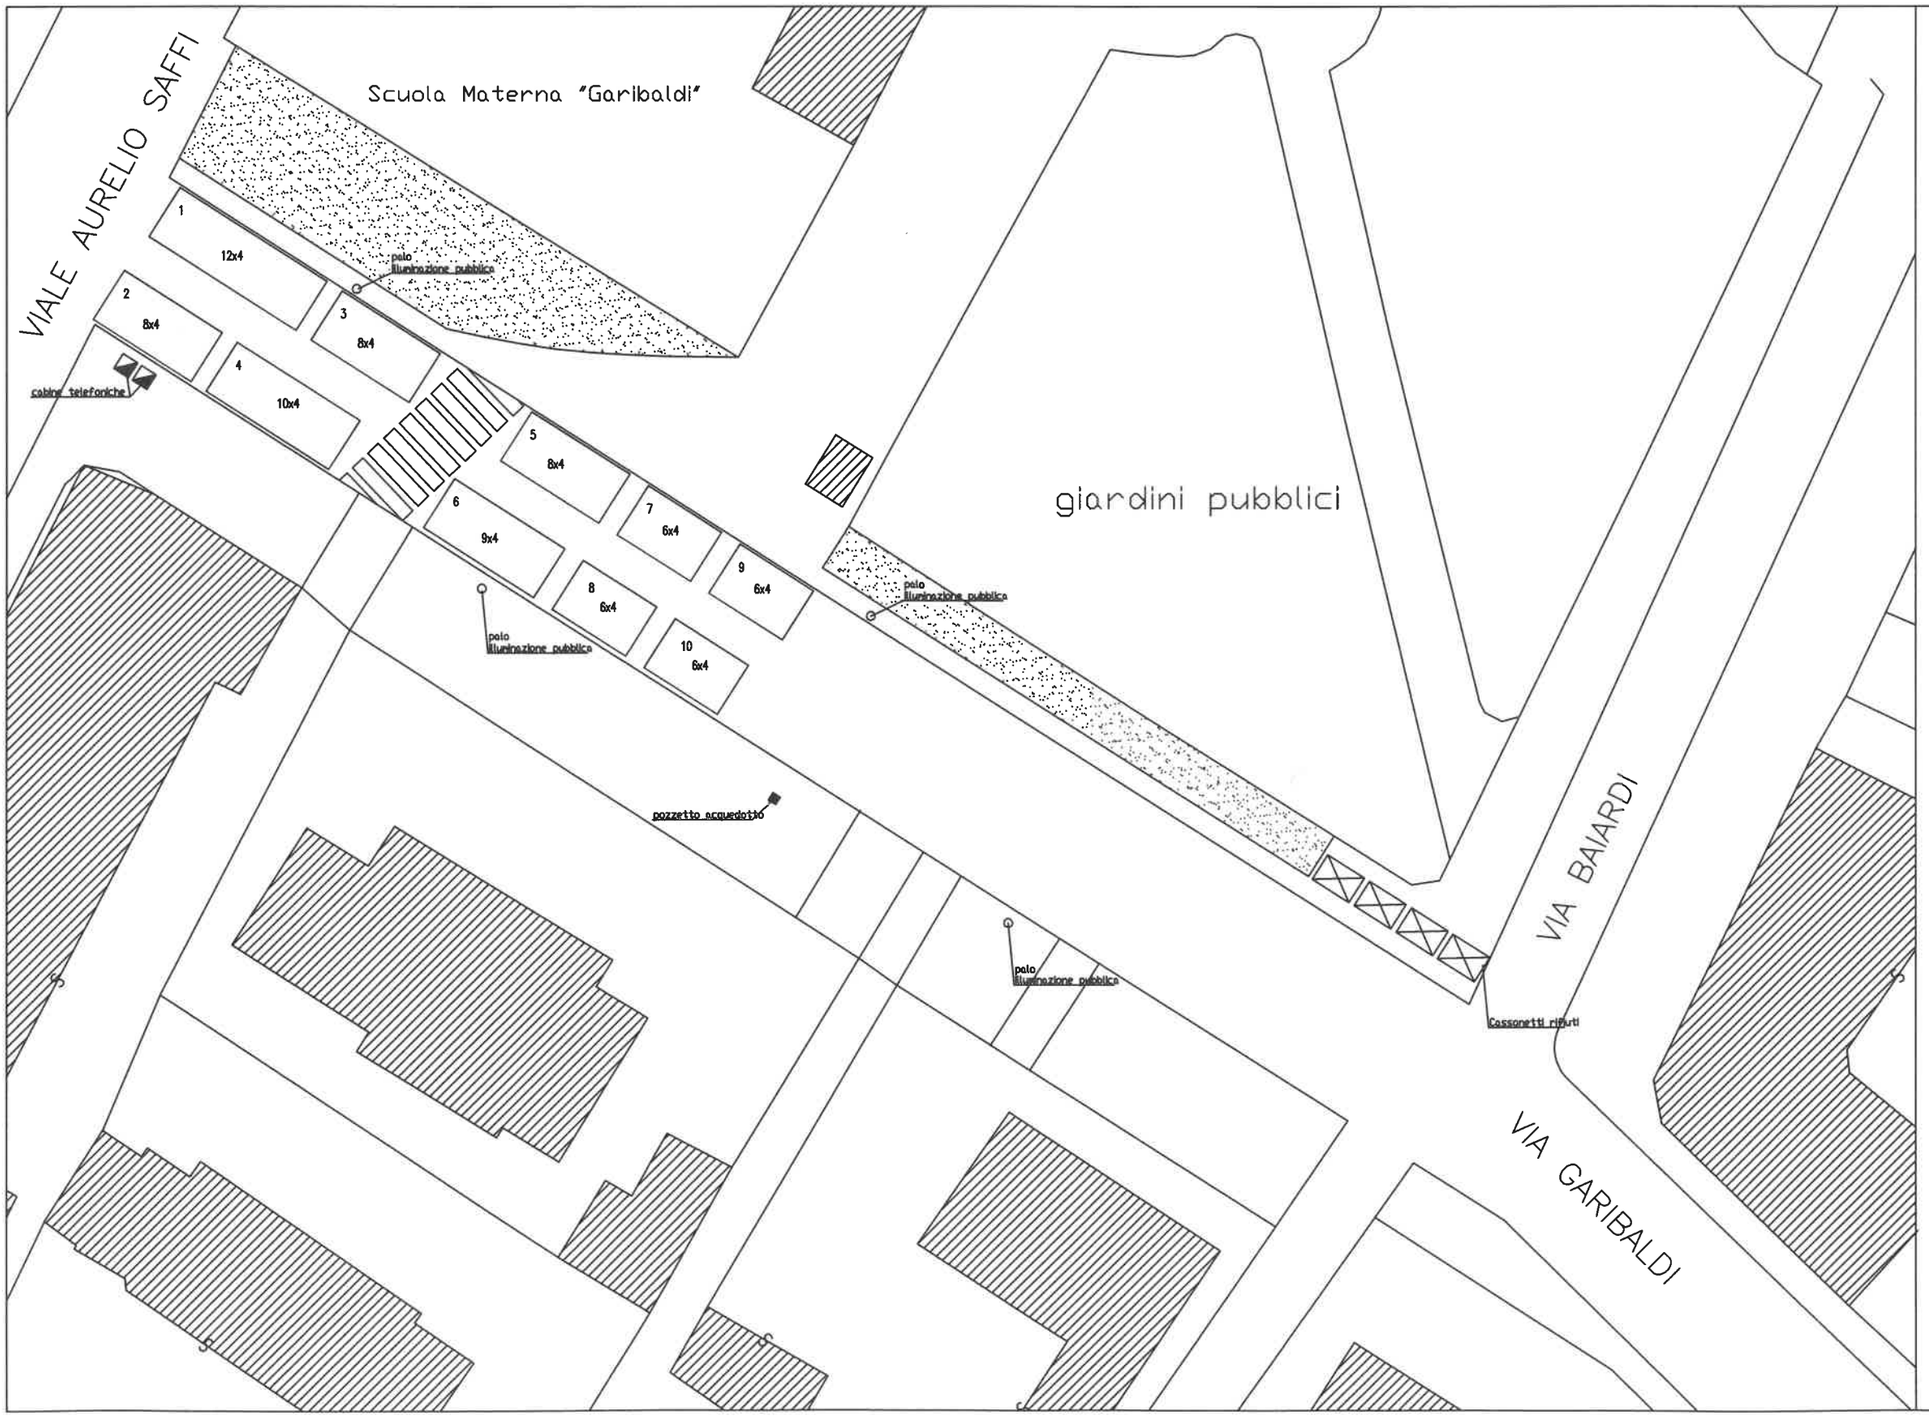

ALLEGATO "E"

Tratto VIALE A. SAFFI - VIA BAIARDI

COMUNE DI NOVI LIGURE
MERCATO DEL SABATO

SISTEMAZIONE POSTEGGI
PLANIMETRIA TRATTO VIA GARIBALDI