Città di Novi Ligure

REGIONE PIEMONTE

GESTIONE acqua SPA

RIFACIMENTO RETE FOGNARIA E ACQUEDOTTISTICA NEL CENTRO STORICO

Inizia la seconda fase
dall'11 giugno al 6 luglio 2012

Grazie al buon andamento dei lavori, la seconda fase dell'intervento viene anticipata all'11 Giugno. Si tratta della fase più problematica dal punto di vista viabilistico in quanto gli scavi intesseranno l'area di piazza della Repubblica.

Per garantire il regolare svolgimento dei lavori e la sicurezza stradale, verrà istituito il senso unico di marcia in via Mazzini (direzione Pozzolo) nel tratto tra piazza della Repubblica e via Amendola.

L'opera rappresenta un tassello fondamentale per l'ammodernamento della rete fognaria e consentirà di aumentare la portata delle acque bianche e nere, adeguandola allo sviluppo urbanistico avvenuto in questi anni nel centro storico.

Ci scusiamo per il disagio, ma siamo sicuri che saprete cogliere l'importanza di questa opera, fondamentale per lo sviluppo della nostra città.
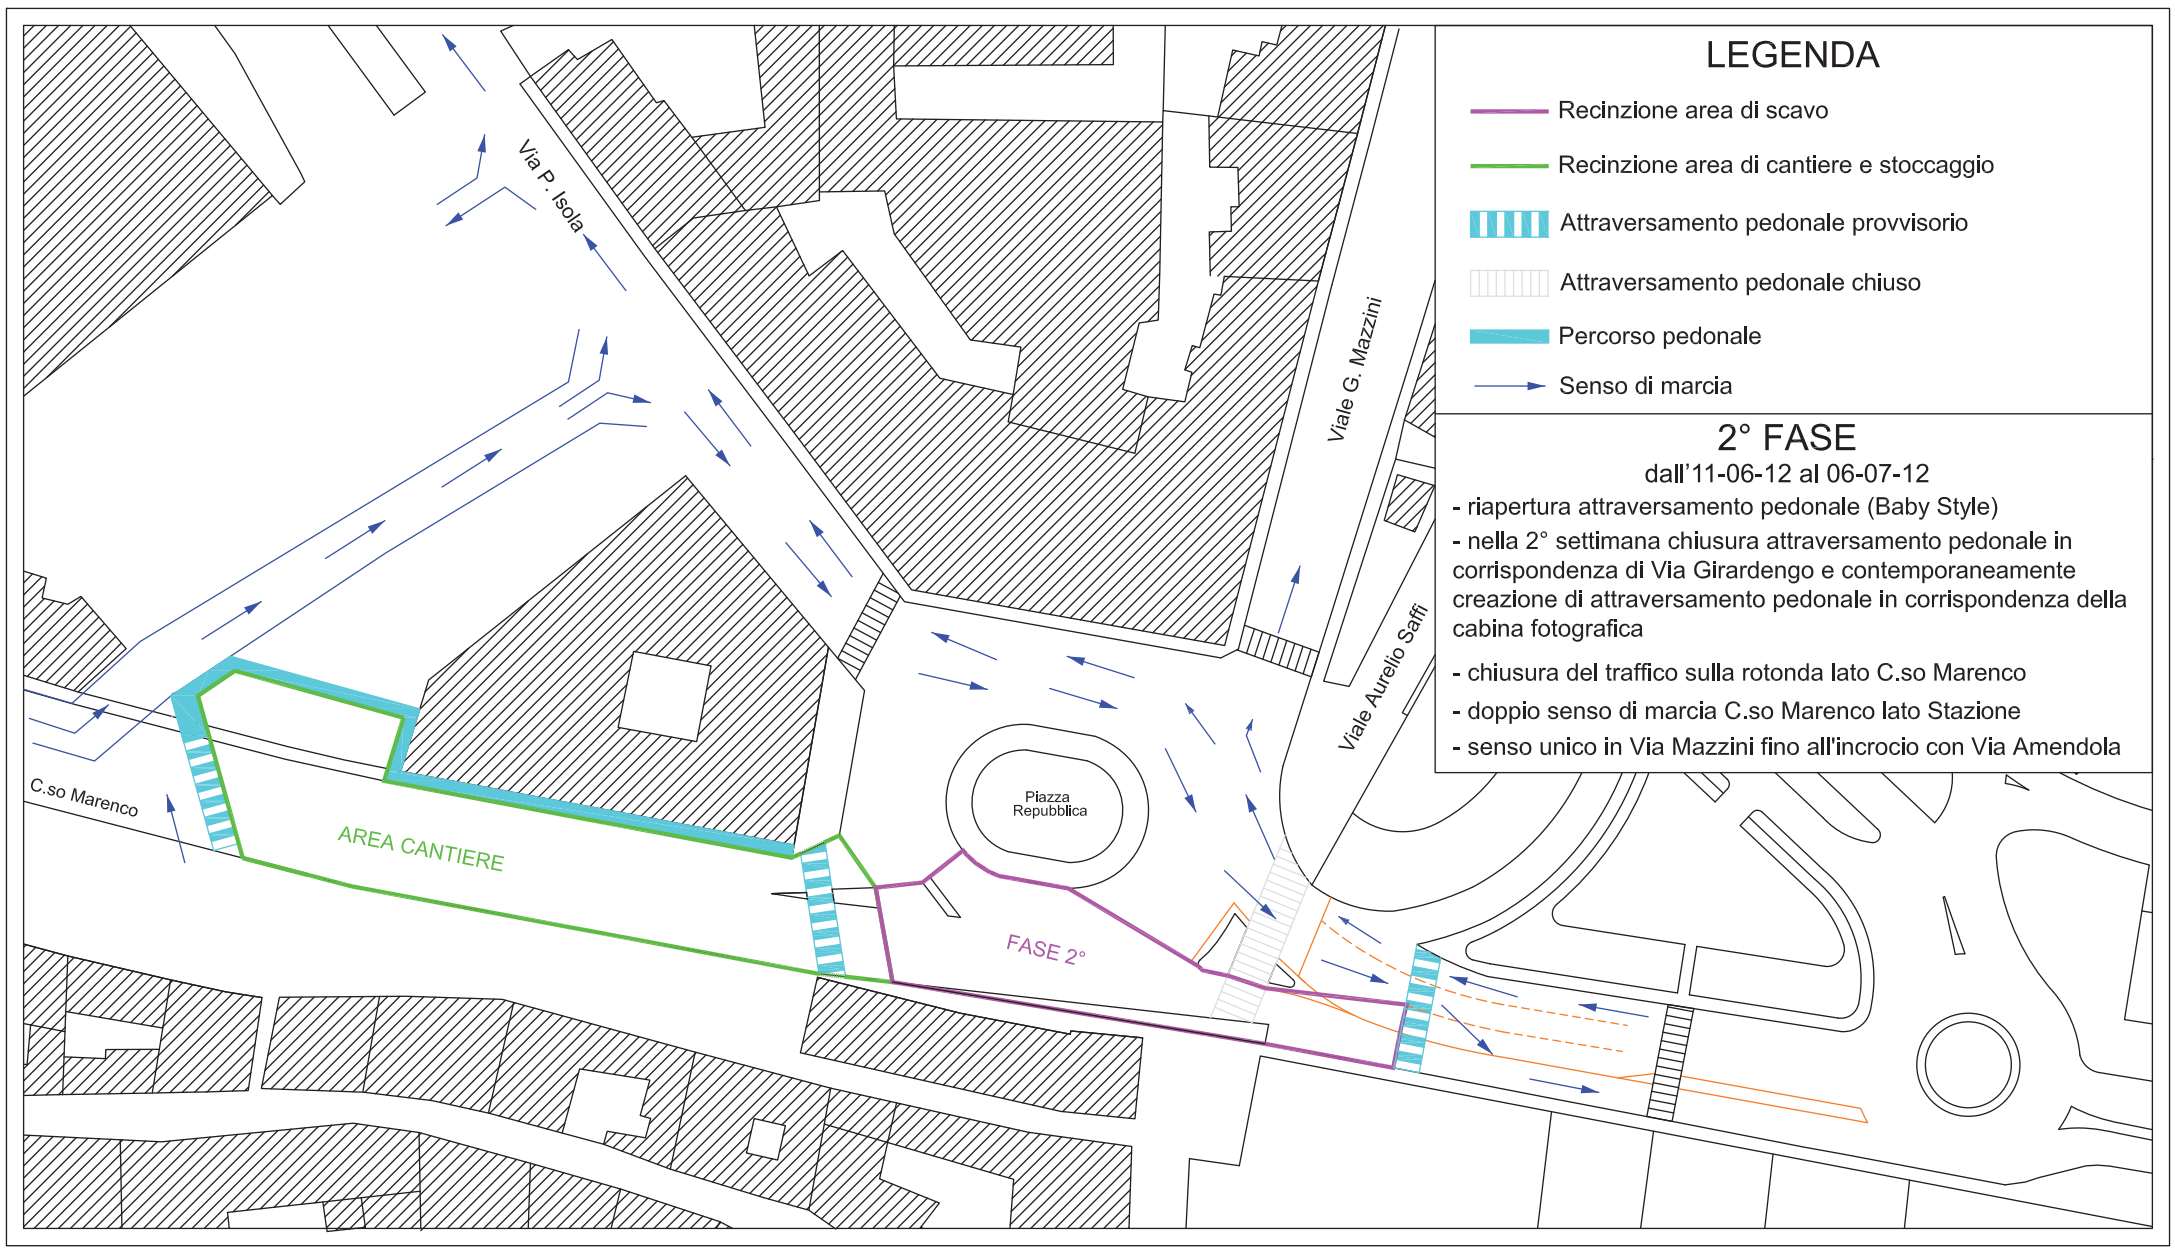
LA VIABILITÀ DELLA 2° FASE