

Proprietà - Committente:

Comune di Falconara Marittima

Ubicazione:

Falconara Marittima (AN)

Progetto:

Evento "Spettacolo Pirotecnico"

Tavola:

01

Planimetria Evento



Scala: **1:500**

Data progetto: **LUGLIO 2024**

Livello: -

Data variante: -

STUDIO TECNICO ING. ANDREA CATENA

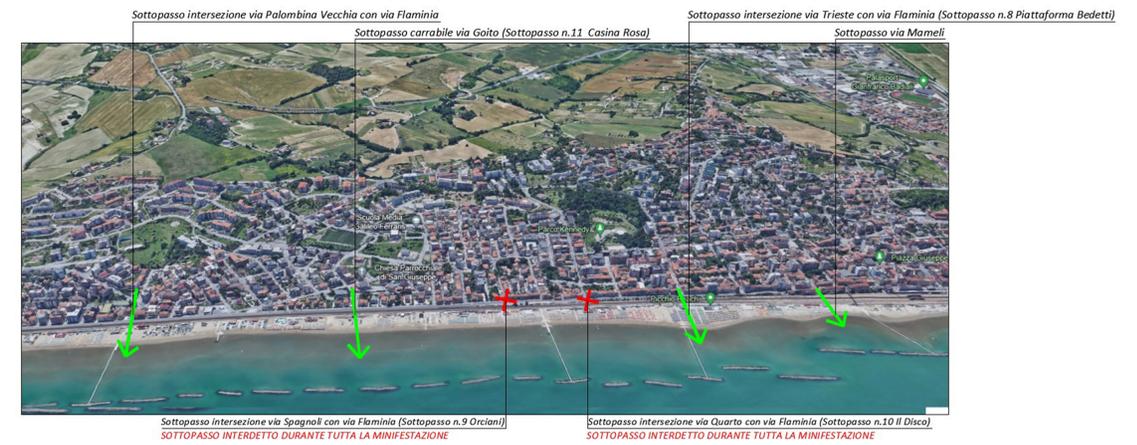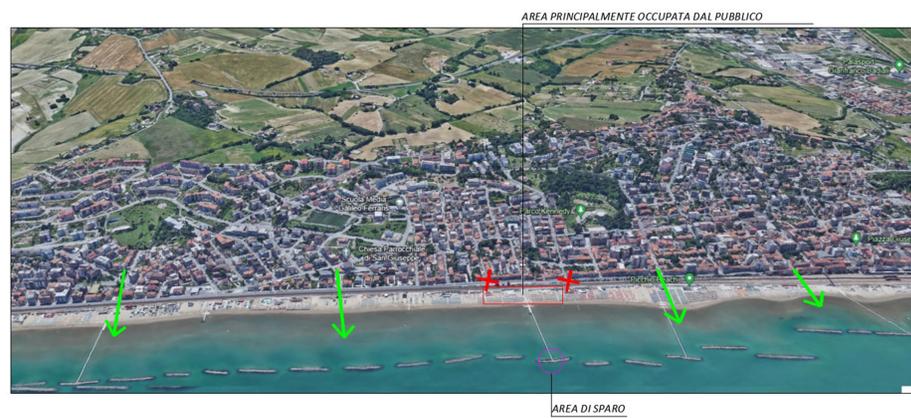

LEGENDA	
	Transenne
	Area interdetta al pubblico
	Sosta mezzo WFF
	Sosta ambulanza
	Mezzi anti intrusione
	Direzioni di esodo
	Addetto con idoneità tecnica
	n.1 Addetto all'emergenza
	n.2 Addetti all'emergenza

