


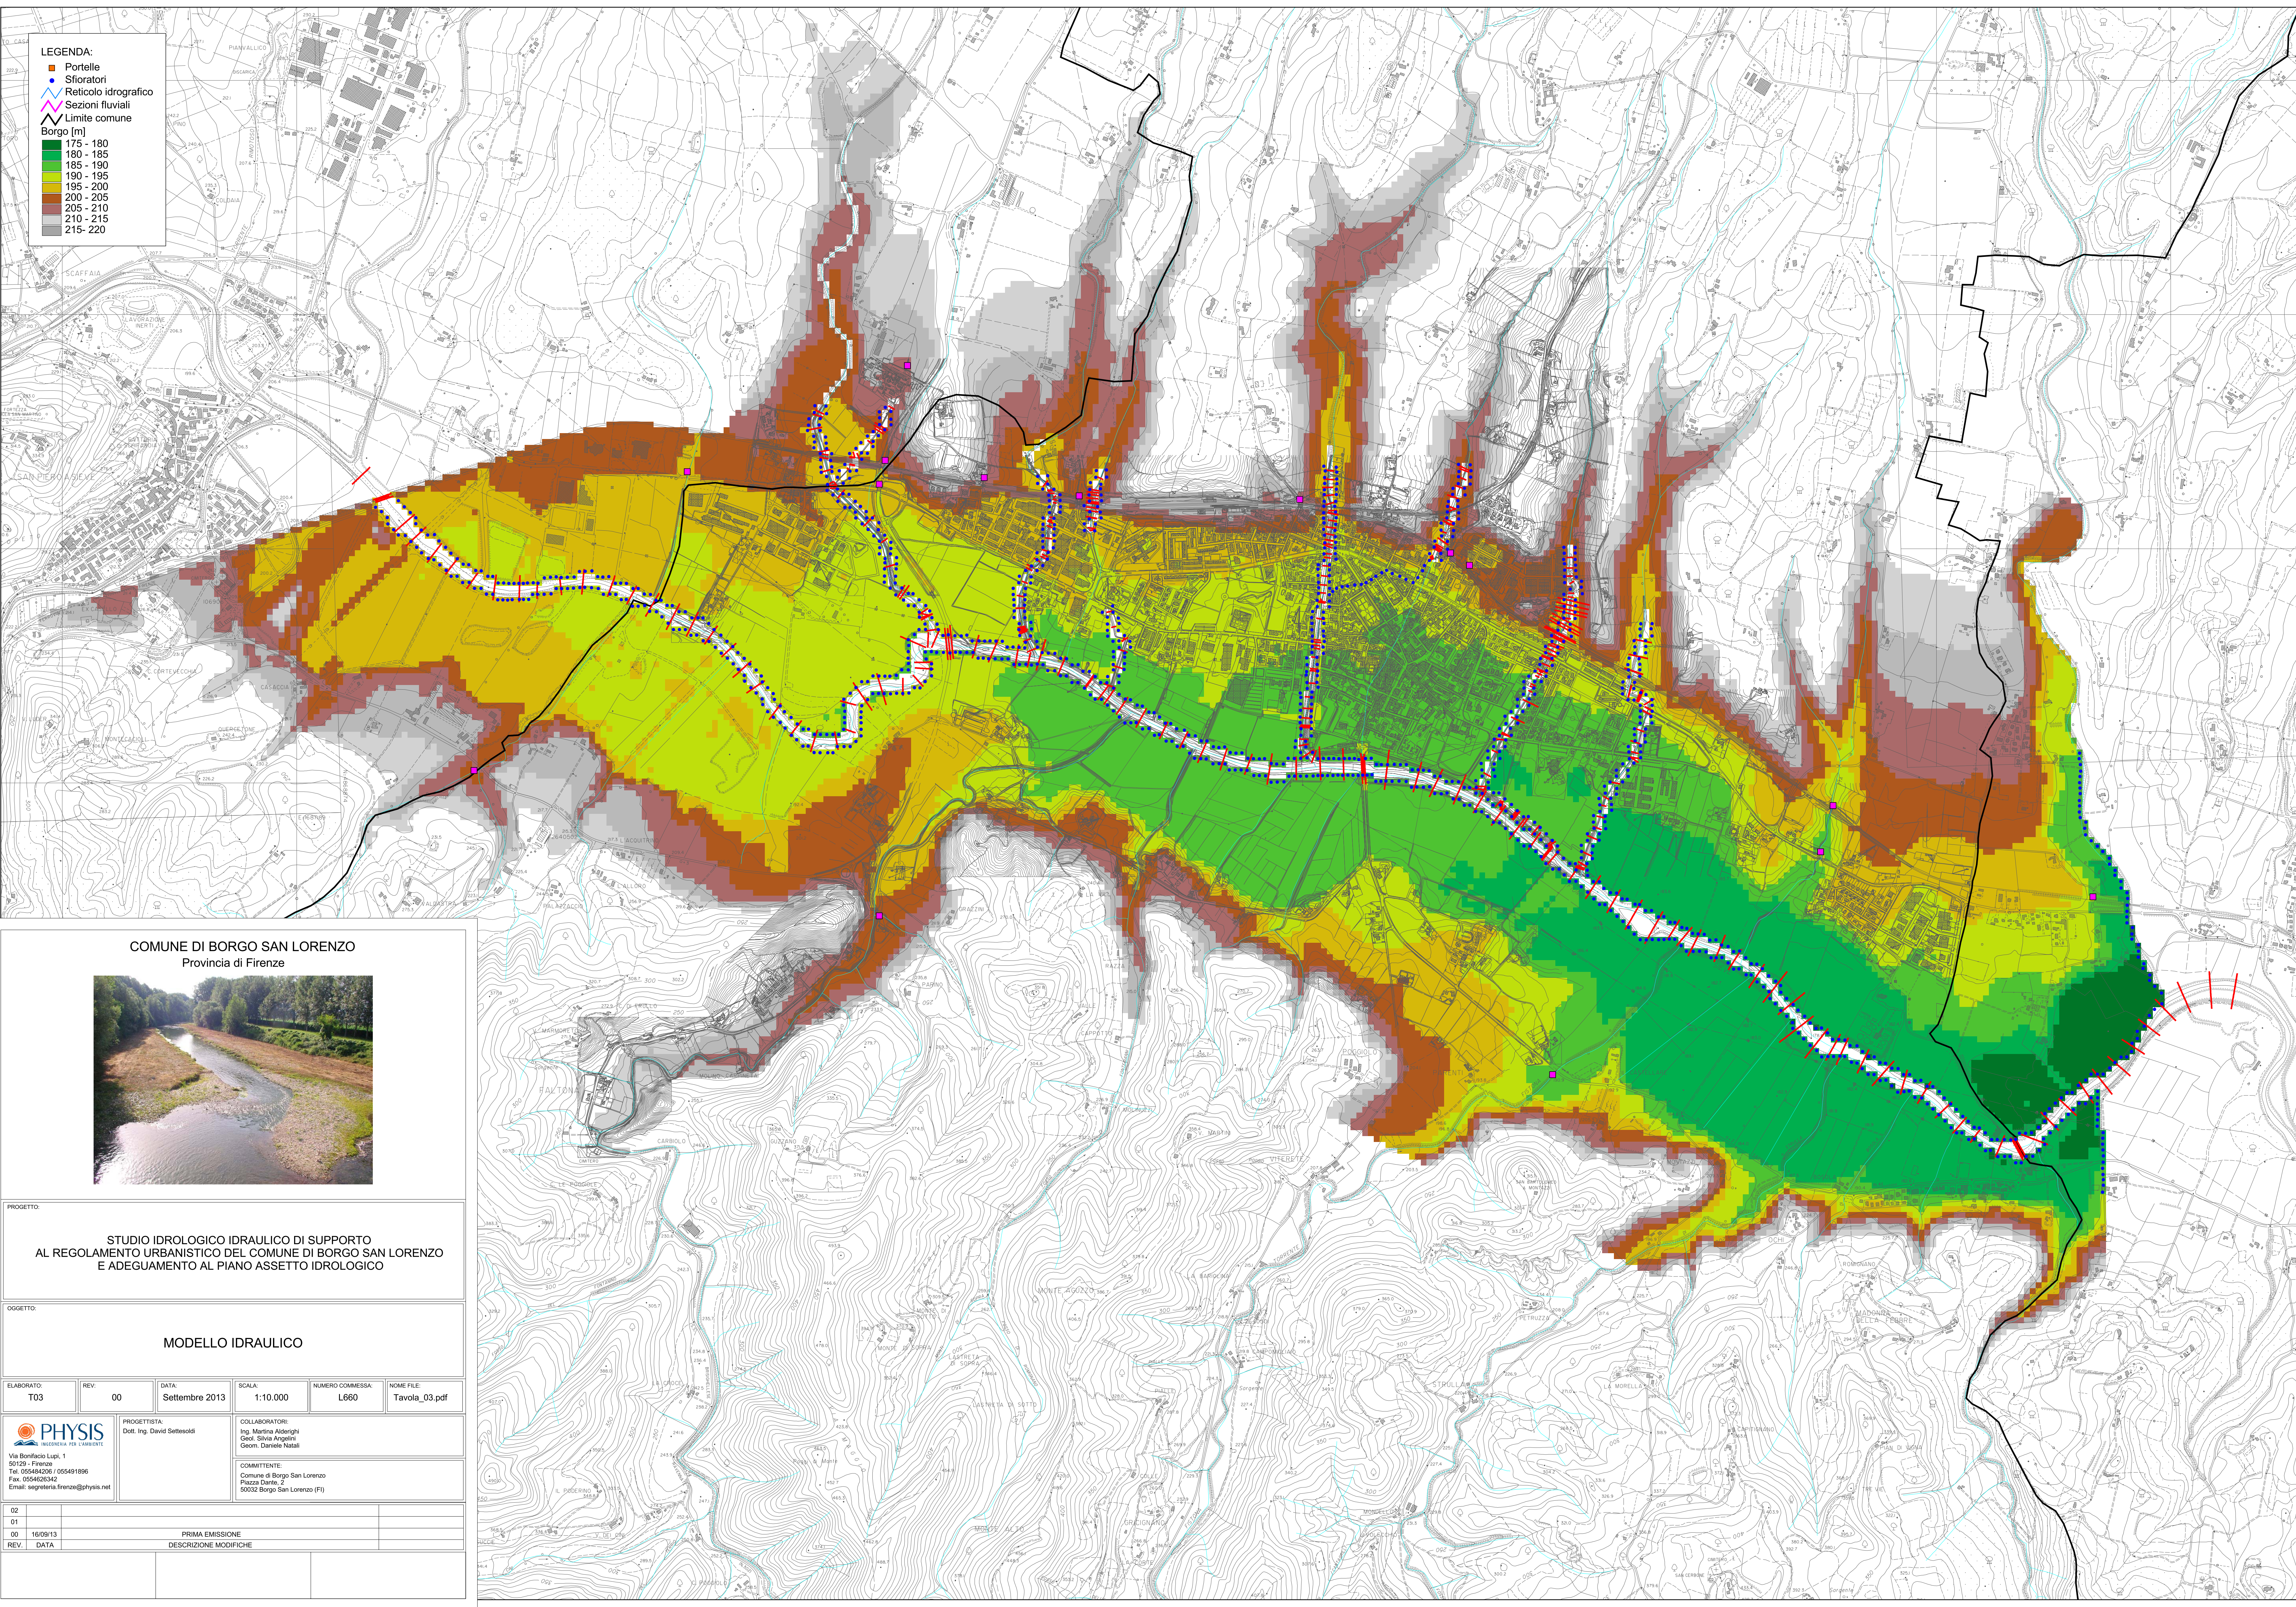

LEGENDA:

- Portelle
- Sforatori
- Reticolo idrografico
- Sezioni fluviali
- Limite comune

Borgo [m]

175 - 180
180 - 185
185 - 190
190 - 195
195 - 200
200 - 205
205 - 210
210 - 215
215 - 220

COMUNE DI BORGO SAN LORENZO
Provincia di Firenze



PROGETTO:					
STUDIO IDROLOGICO IDRAULICO DI SUPPORTO AL REGOLAMENTO URBANISTICO DEL COMUNE DI BORGO SAN LORENZO E ADEGUAMENTO AL PIANO ASSETTO IDROLOGICO					
OGGETTO:					
MODELLO IDRAULICO					
ELABORATO:	REV.	DATA	SCALA:	NUMERO COMMESSA:	NOME FILE
T03	00	Settembre 2013	1:10.000	L660	Tavola_03.pdf
 Via Bonifacio Lupi, 1 50129 - Firenze Tel. 055460205 / 055491896 Fax. 0554626342 Email: segreteria.firenze@physis.net		PROGETTISTA: Dott. Ing. David Setteodi		COLLABORATORI: Ing. Marina Aldighi Geol. Silvia Argenti Geom. Daniele Natali	
COMMITTENTE: Comune di Borgo San Lorenzo Piazza Dante, 2 50032 Borgo San Lorenzo (FI)					
02					
01					
00	16/09/13	PRIMA EMISSIONE			
REV.	DATA	DESCRIZIONE MODIFICHE			